


ZÁLESIE

ÚZEMNÝ PLÁN OBCE - NÁVRH

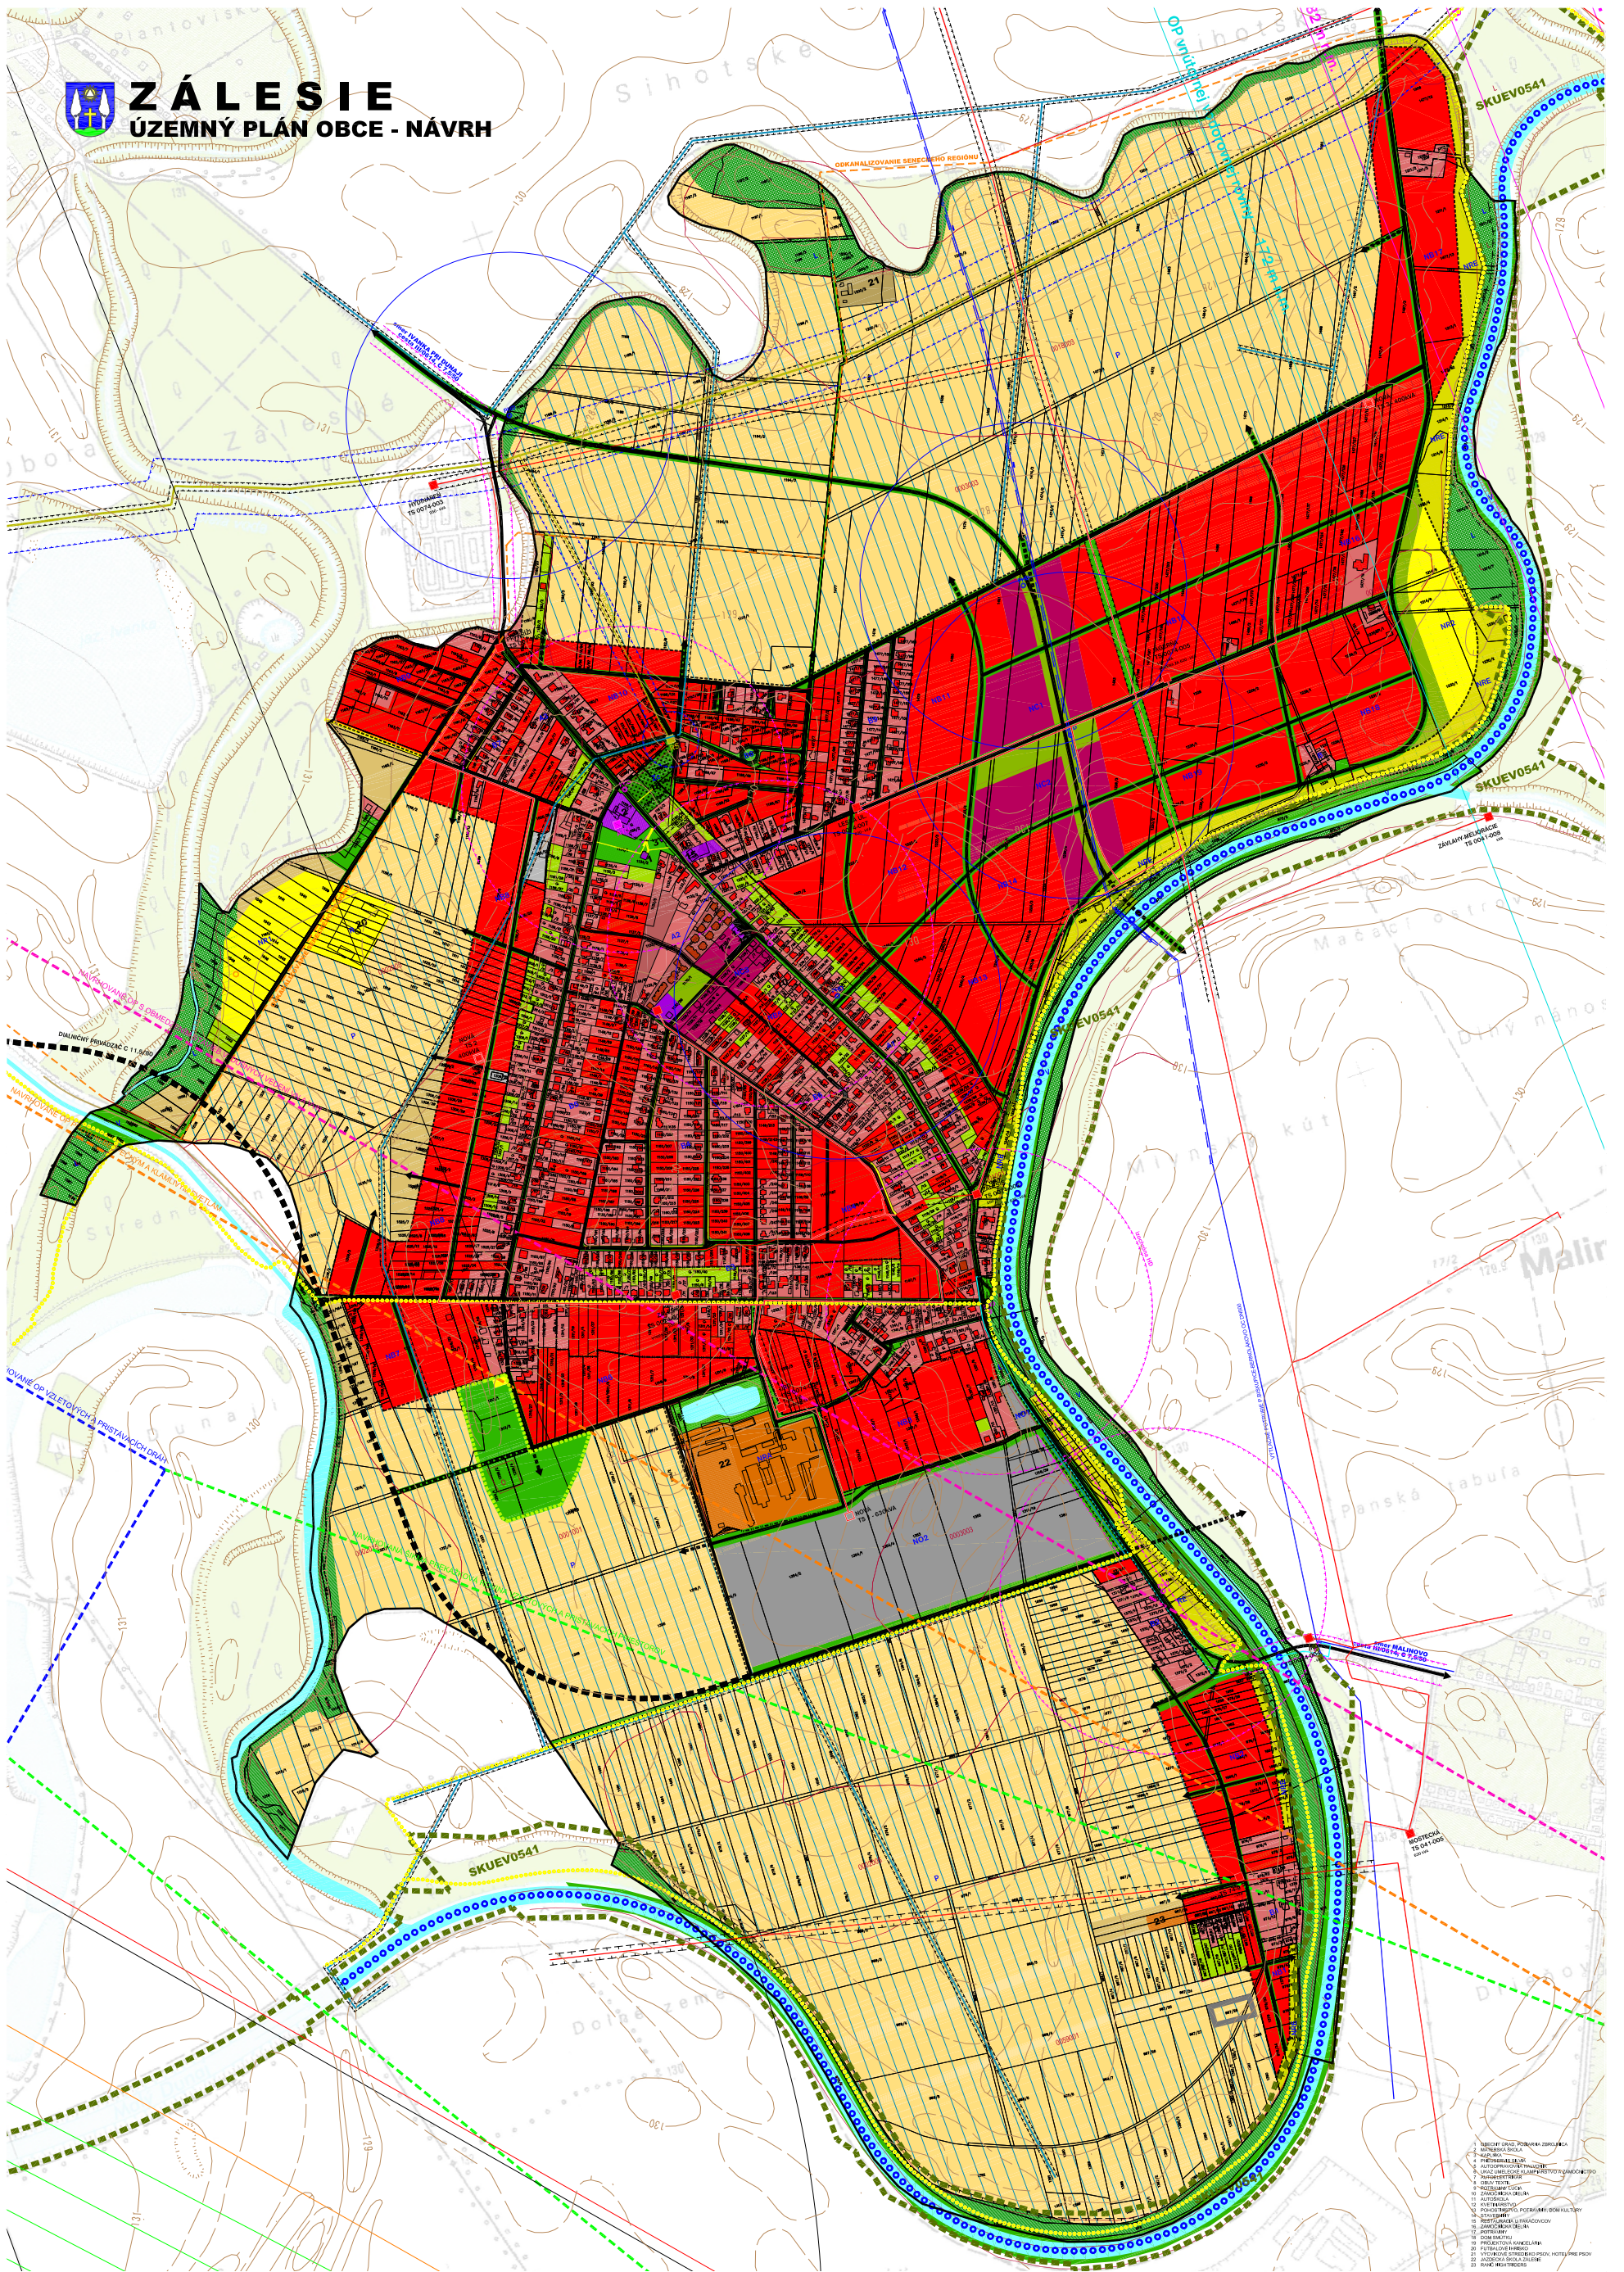

STAV	NÁVRH	STAV	NÁVRH	STAV	NÁVRH
[Symbol]	HRANICA K.Ú. - RESTRIKČNÉ ÚZEMIA	[Symbol]	ZELER PARIŤOVIA	[Symbol]	ZÁVLAKA
[Symbol]	HRANICA ZASTAVANÉHO ÚZEMIA K 1:1,190	[Symbol]	LES	[Symbol]	ZÁVLAKOVÉ POTRUBIE
[Symbol]	HRANICA ZASTAVANÉHO ÚZEMIA	[Symbol]	OKRAJINIA ZELER	[Symbol]	OCHRANNE PÁSMA VĚTRNÝCH DOPRŮV
[Symbol]	HRANICA ÚZEMIA	[Symbol]	OKRAJINIA OKRAJ PODLA	[Symbol]	BEZPEČNOSTNÉ PÁSMA
[Symbol]	ÚZEMIE EURÓPSKEHO VÝZNAMU - SKUPINA MIAKOVIN	[Symbol]	OKRAJINIA OKRAJ POVA	[Symbol]	ZBERNÁ KOMBINÁČIA FT B1, CESTA II. TRIEDY
[Symbol]	FLOCHY STAVBA V ROZLIČNÝCH DOMOCH	[Symbol]	BPEJ	[Symbol]	KOMBINÁČIA NA ZRUŠENIE
[Symbol]	FLOCHY STAVBA V RÔZNYCH DOMOCH	[Symbol]	VÝSOKÉ FLOCHY A TOBY	[Symbol]	KOMBINÁČIA VÝVOD
[Symbol]	OBČASNIA VÝBAVENOSŤ	[Symbol]	VIN ZŇVÝ VEDEBIE	[Symbol]	OBŠIŤNÁ KOMBINÁČIA FT C1, C3
[Symbol]	ZMENENÉ ÚZEMIE	[Symbol]	TRAFODIŤNICA	[Symbol]	ÚČELOVÉ KOMBINÁČIE
[Symbol]	SILNICE	[Symbol]	ZNAČKOVANÁ STANICA MISIERNÉHO OPERÁTORA	[Symbol]	PEŠIE TRASY A PŘEPOJENIA
[Symbol]	FLOCHY VÝROBY A SKLADOVÉHO HOSPODÁRSTVA	[Symbol]	OPŤNÝ KÁBEL	[Symbol]	CYKLISTIČNÉ TRASY
[Symbol]	FLOCHY AGROPRŮBĚSTY	[Symbol]	TELEKOMUNIKÁČIE - KÁBLOVÉ ROZVODY	[Symbol]	SPĚŠNÉ FLOCHY A PŘESTRANĚNIA
[Symbol]	FLOCHY ŽIVNOSTI	[Symbol]	ATU	[Symbol]	ZASTAVKY PŘESTŘEDKÉ AUTODOPRAVY
[Symbol]	REKREÁČNÉ-REZORTNÉ FLOCHY	[Symbol]	PLŤNÝCH VÝL	[Symbol]	BOČNÍKOVÁ PĚŠÍ KOMBINÁČIA ZASTAVKY PŘID
[Symbol]	SKLADKA NA REGULÁČNÝ	[Symbol]	REGULAČNÁ STANICA	[Symbol]	OCHRANNE PÁSMA OĚST
[Symbol]	POHŤBIE, ROZŤNÁ MŤKA	[Symbol]	OKRŤNÝ VODOVOD	[Symbol]	OCHRANNE PÁSMA ÚSTĚIA
[Symbol]	ŤPĚNIE	[Symbol]	KANALIZÁČIA	[Symbol]	NEVYKADŤNÉ PĚŠIE
[Symbol]	ZELER VEREJNÁ, VÝPLŤOVÁ, OCHRANNÁ	[Symbol]	ODVŤNÁLEZOVANIE BESEČNÉHO REGIONU	[Symbol]	LOŽIŠKO NEVYKADĚNÉHO NEHŤSTU

1. ÚZEMNÝ PLÁN OBCE ZÁLESIE
 2. ÚZEMNÝ PLÁN OBCE ZÁLESIE
KOMPLEXNÝ VÝKRES PRIESTOROVÉHO USPORIADANIA A FUNKČNÉHO VYUŽÍVANIA ÚZEMIA