




ZÁLESIE

ÚZEMNÝ PLÁN OBCE - NÁVRH

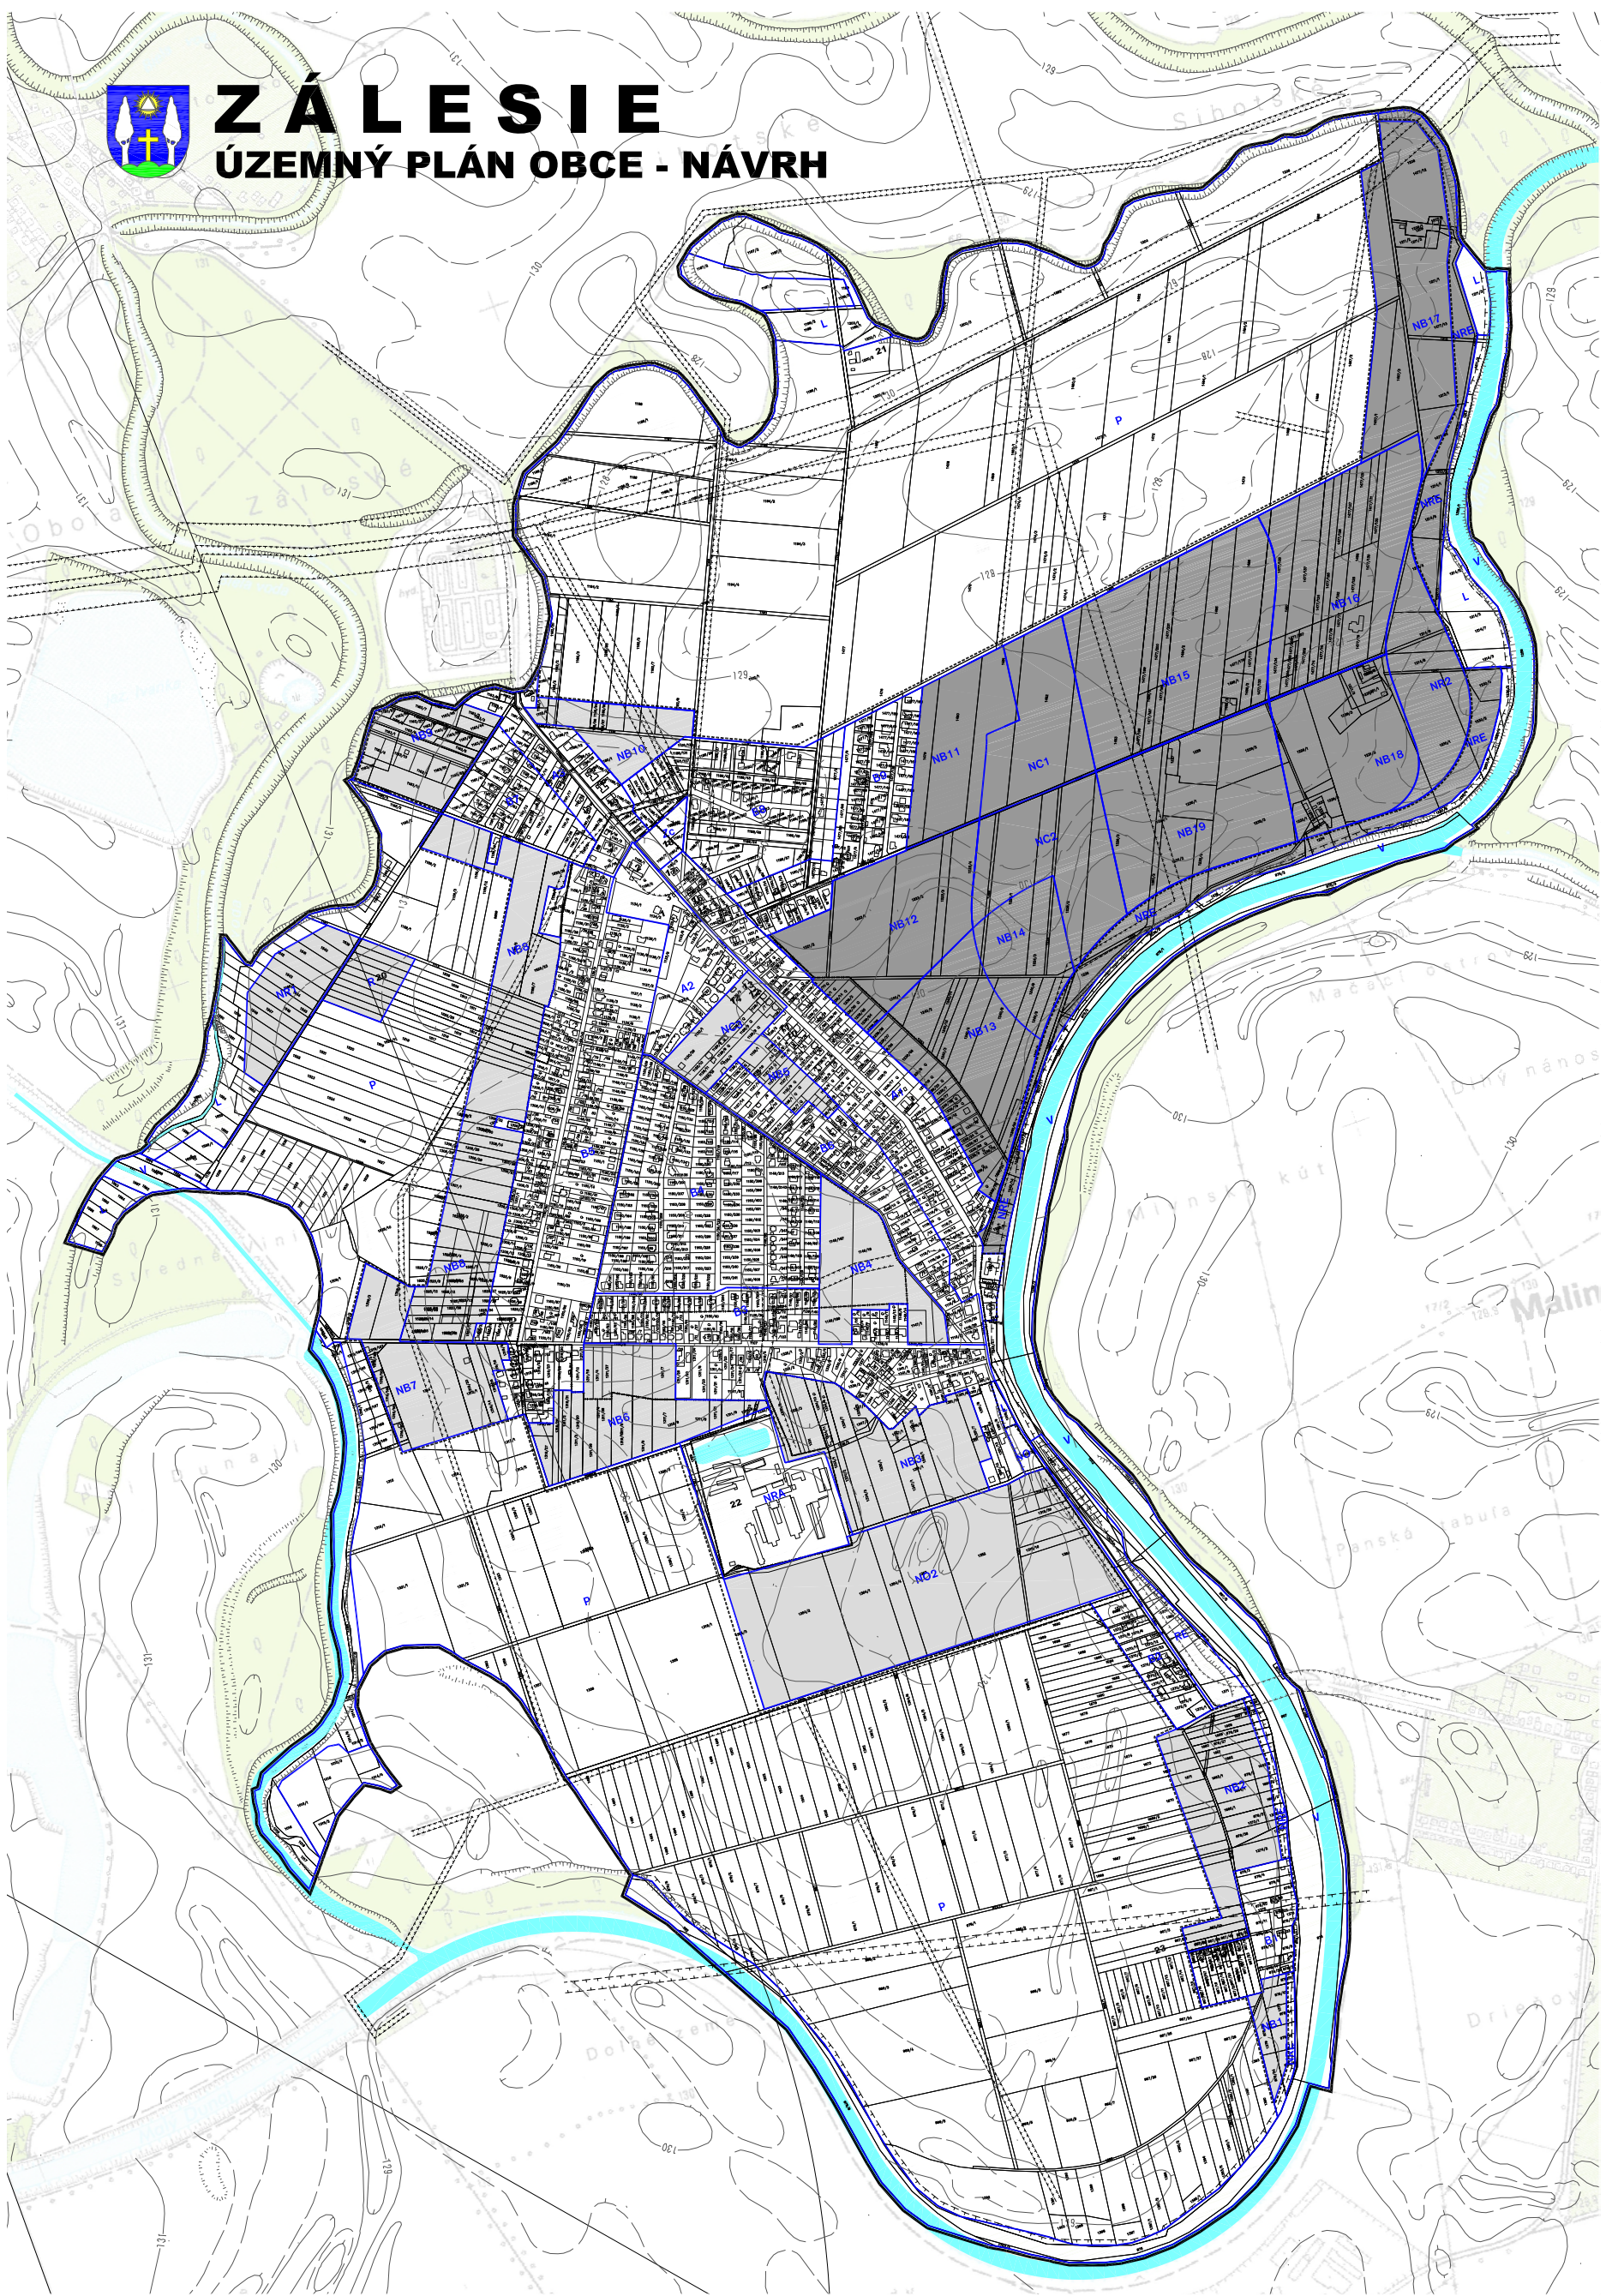

STAV	NÁVRH	OPIS
[Solid black line]	[Dashed black line]	HRANICA K.Ú. - RIEŠENÉHO ÚZEMIA
[Dotted black line]	[Dotted black line]	HRANICA ZASTAVANÉHO ÚZEMIA K 1.1.1990
[Dotted black line]	[Dotted black line]	HRANICA ZASTAVANÉHO ÚZEMIA
[Blue line]	[Blue line]	VOĎNÉ PLOCHY A TOKY
[Grey area]	[Grey area]	ÚZEMIE POTREBNÉ RIEŠIť UPNZ
[Light grey area]	[Light grey area]	ÚZEMIE POTREBNÉ RIEŠIť ÚS
[Blue outline]	[Blue outline]	REGULAČNÝ BLOK

STAV	NÁVRH	OPIS
[Blue outline]	[Blue outline]	VIDIECKE JADROVÉ ÚZEMIE
[Blue outline]	[Blue outline]	OBYTNÉ ÚZEMIE SO ZASTAVBOU S RODINNÝMI DOMAMI
[Blue outline]	[Blue outline]	ZMIEŠANÉ ÚZEMIE BYVANIA A OBCIANSKEJ VYBAVENOSTI
[Blue outline]	[Blue outline]	ÚZEMIE VÝROBY, SKLADOVANIA A DISTRIBÚCIE
[Blue outline]	[Blue outline]	ÚZEMIE ŠPORTOVO - REKREAČNEJ VYBAVENOSTI
[Blue outline]	[Blue outline]	ÚZEMIE AGROTURISTIKY
[Blue outline]	[Blue outline]	ÚZEMIE PRE ROZVOJ REKREAČNO - ODÝCHOVEJ ZELENÉ
[Blue outline]	[Blue outline]	ÚZEMIE CINTORÍNA
[Blue outline]	[Blue outline]	PLOCHY LESNEJ KRAJINY
[Blue outline]	[Blue outline]	ÚZEMIE POĽNOHOSPODÁRSKY VYUŽÍVANÉJ KRAJINY
[Blue outline]	[Blue outline]	ÚZEMIE VOĎNYCH PLOCH A SPRIEVODNEJ ZELENÉ

MAPOVÝ PODKLAD © GKÚ, BRATISLAVA

