




ZÁLESIE

ÚZEMNÝ PLÁN OBCE - ČISTOPIS

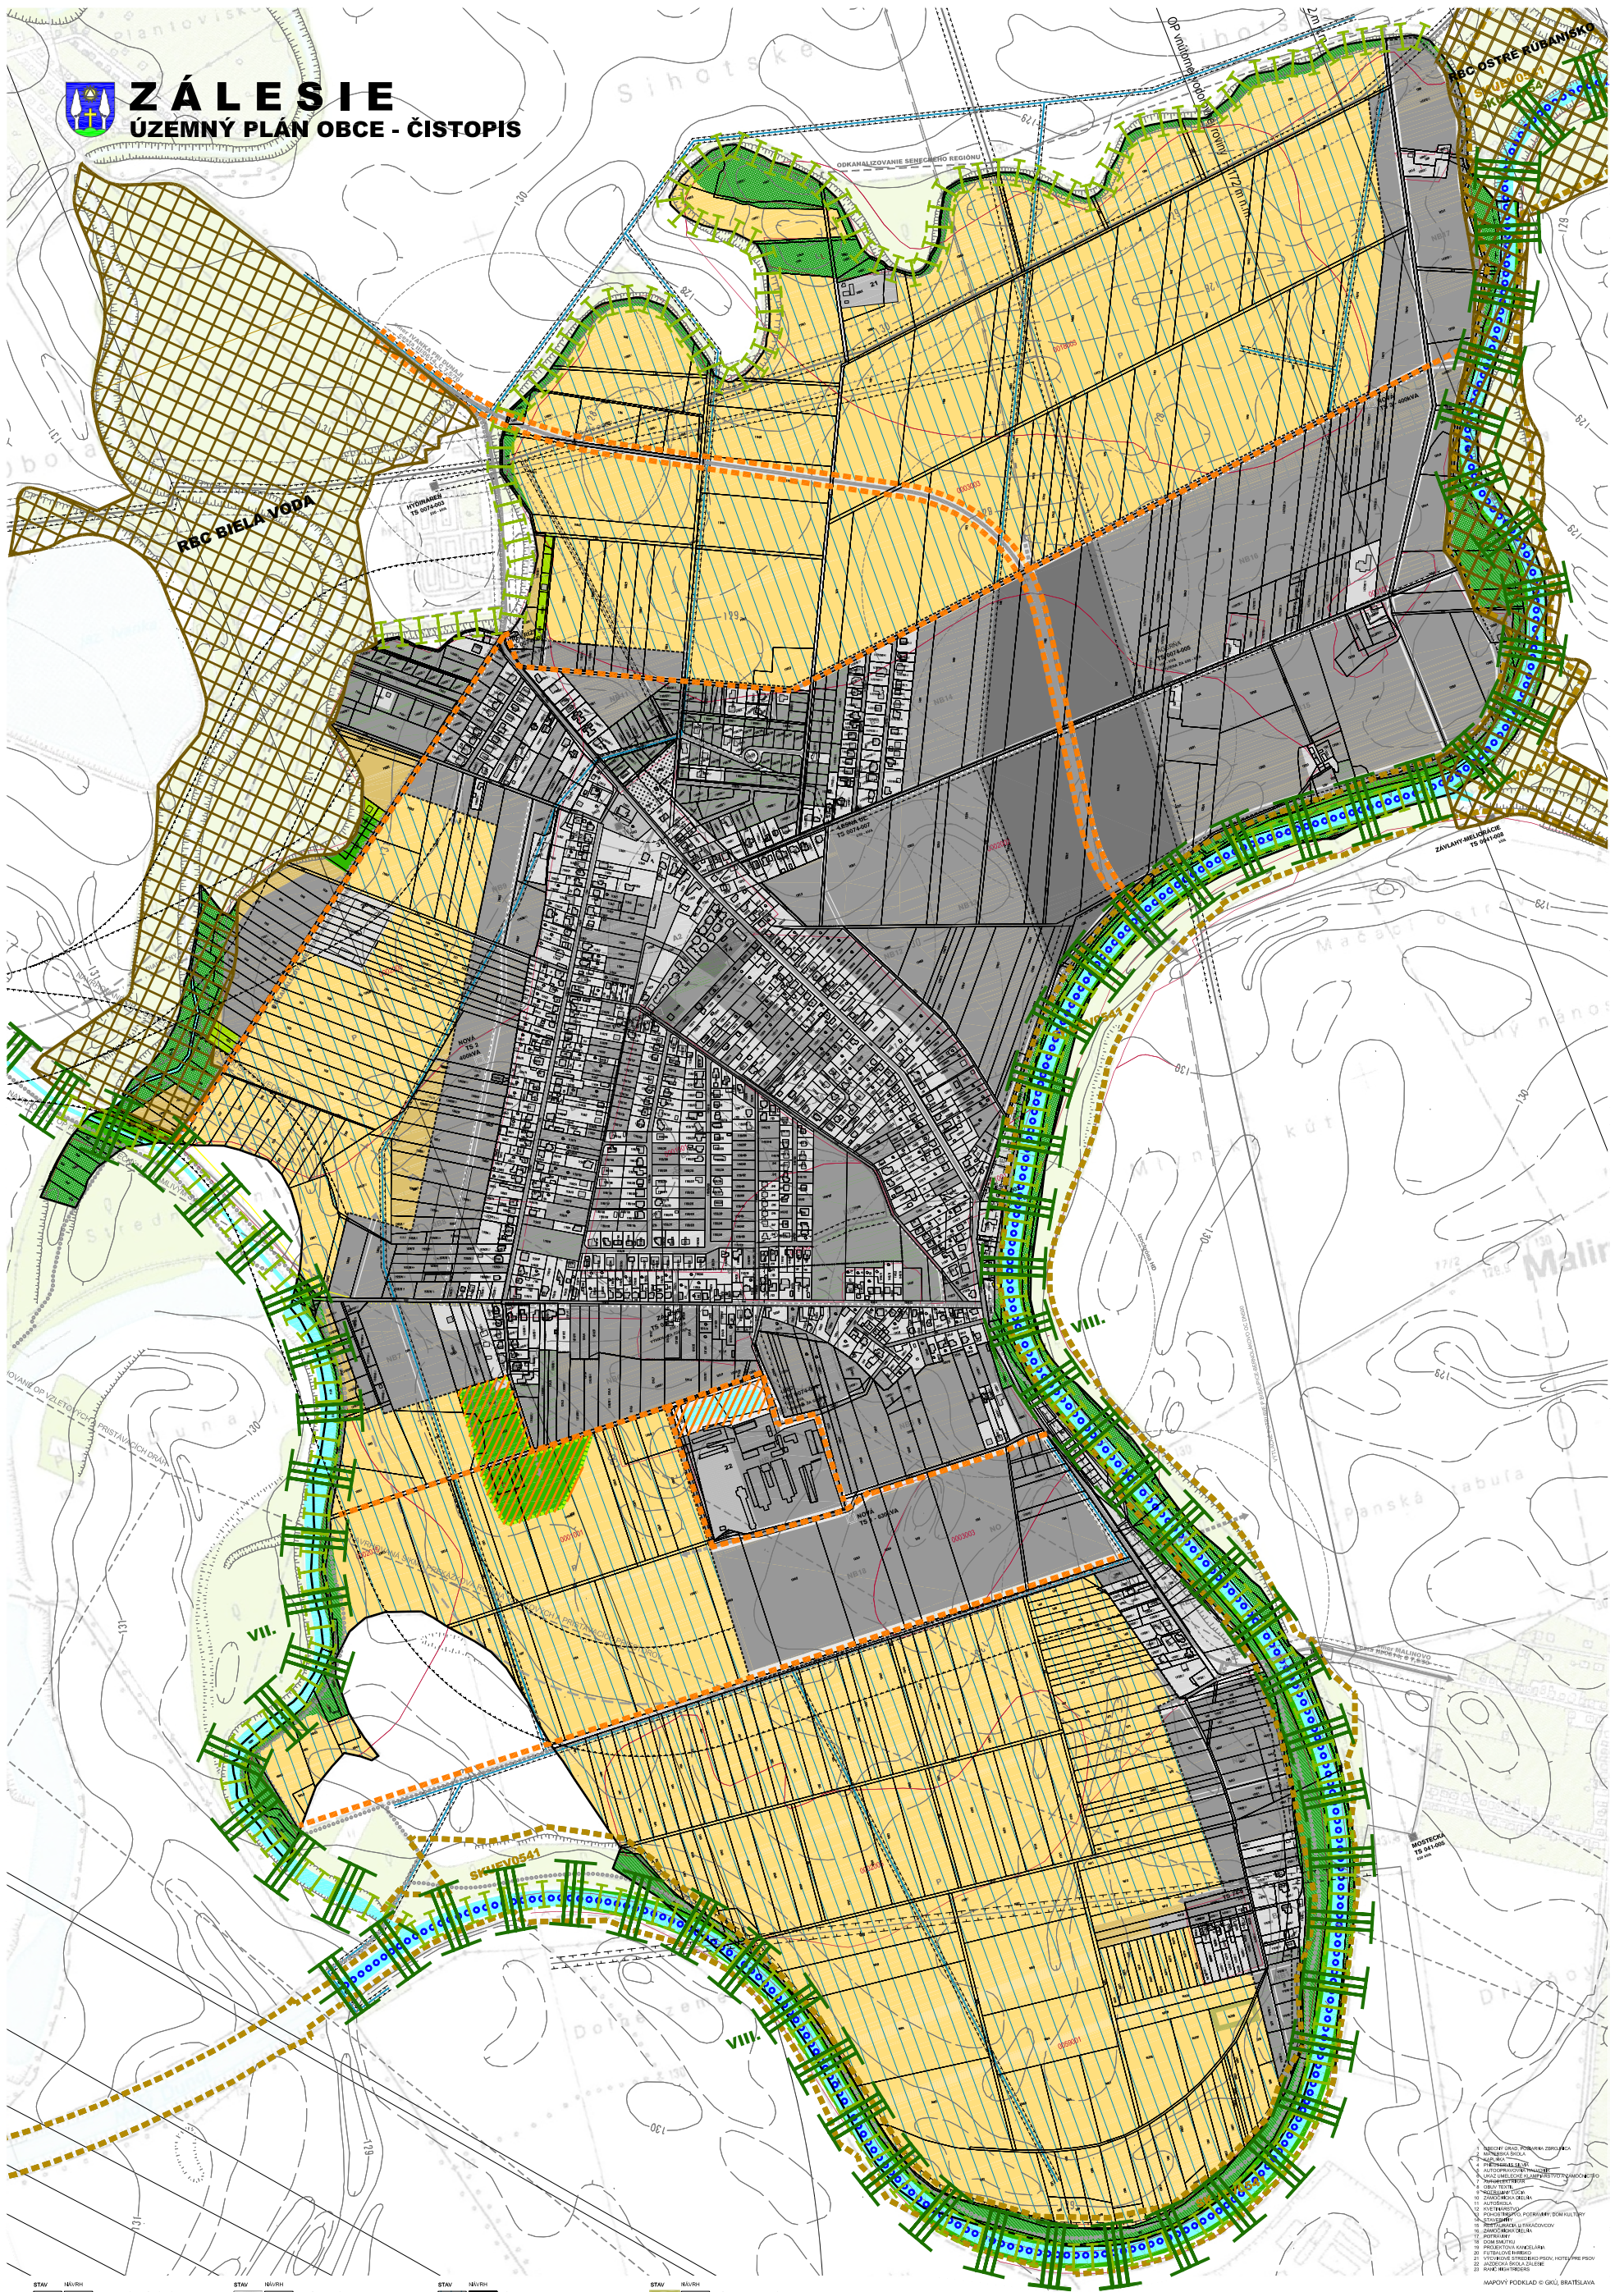

STAV	MIERY	HRANICA K.Ú. - RIEŠENÉHO ÚZEMIA	STAV	MIERY	ZELEŇ PÁNOVIA	STAV	MIERY	ZÁVLAKA	STAV	MIERY	LOŽISKO NEVYHRAĐENÉHO NEMASTU
[Symbol]	[Symbol]	HRANICA ZASTAVANÉHO ÚZEMIA K.Ú. 1,1,180	[Symbol]	[Symbol]	ZÁHRADY	[Symbol]	[Symbol]	ZÁVLAKOVÉ POTRUBIE	[Symbol]	[Symbol]	BEZOCENTRUM REGIONÁLNEHO VÝZNAMU
[Symbol]	[Symbol]	HRANICA ZASTAVANÉHO ÚZEMIA	[Symbol]	[Symbol]	LEŠA	[Symbol]	[Symbol]	OCHRANNE PÁSMA VŠETÝCH DRNHV	[Symbol]	[Symbol]	BEZOCENTRUM Miestneho významu
[Symbol]	[Symbol]	HRANICA ZÁVKO	[Symbol]	[Symbol]	VEĽKÁ NÍZKAZELEŇ	[Symbol]	[Symbol]	BEZPEČNOSTNÉ PÁSMA	[Symbol]	[Symbol]	BEZOCENTRUM Lokalného významu
[Symbol]	[Symbol]	ÚZEMIE EURÓPSKEHO VÝZNAMU (skupina I a II)	[Symbol]	[Symbol]	VEŠKOROVÁ ORNÁ POĎA	[Symbol]	[Symbol]	ZBERNÁ KANALIZÁČIA FT.BI, CESTA II, TRIEDY	[Symbol]	[Symbol]	INTERAKČNÝ PRVK - PLOŠE
[Symbol]	[Symbol]	PLOŠKY STAVBA V ROZSAHNE DOBODI	[Symbol]	[Symbol]	BAJLOBOROVÁ ORNÁ POĎA	[Symbol]	[Symbol]	KOMUNIKÁČIA - VÝHEĎ	[Symbol]	[Symbol]	INTERAKČNÝ PRVK - LÍNIE
[Symbol]	[Symbol]	PLOŠKY STAVBA V OBTÝTOCH DOBODI	[Symbol]	[Symbol]	TRIEŽ	[Symbol]	[Symbol]	SALONIKY PRÍSADKY V ŽIVÝLE ZÁBERU - VÝHEĎ	[Symbol]	[Symbol]	
[Symbol]	[Symbol]	OBČASNIA VYBAVENOSŤ	[Symbol]	[Symbol]	VOŠNE PLOŠKY A TORU	[Symbol]	[Symbol]	SALONIKY PRÍSADKY ÚPN - VÝHEĎ	[Symbol]	[Symbol]	
[Symbol]	[Symbol]	ZMIEŠANÉ ÚZEMIE	[Symbol]	[Symbol]	ÚPN ŽIVÝ VEŠKIE	[Symbol]	[Symbol]	OBŠIŤNÁ KOMUNIKÁČIA FT.CI, C3	[Symbol]	[Symbol]	
[Symbol]	[Symbol]	SLABEJ	[Symbol]	[Symbol]	TRAFIKOVANÁ	[Symbol]	[Symbol]	ÚČELOVÉ KOMUNIKÁČIE	[Symbol]	[Symbol]	
[Symbol]	[Symbol]	PLOŠKY VÝROBY A SÁLADOVHO HOSPODÁRSTVA	[Symbol]	[Symbol]	ZÁVLAKOVÁ STANICA MOBILNEHO OPERÁTORA	[Symbol]	[Symbol]	PEŠIE TRASY A PRÍPOJENIA	[Symbol]	[Symbol]	
[Symbol]	[Symbol]	PLOŠKY AGROTURISTIKY	[Symbol]	[Symbol]	OPŤKY KABEL	[Symbol]	[Symbol]	CYKLISTIČNÉ TRASY	[Symbol]	[Symbol]	
[Symbol]	[Symbol]	PLOŠKY ŠPORTU	[Symbol]	[Symbol]	TELEKOMUNIKÁCIE - KABELOVÉ ROZVODY	[Symbol]	[Symbol]	ŠPEVNÉ PLOŠKY A PRÍSTROJENIA	[Symbol]	[Symbol]	
[Symbol]	[Symbol]	PLOŠKY REKREÁCIE A ŠPORTU	[Symbol]	[Symbol]	ATU	[Symbol]	[Symbol]	ZASTAVENÉ PLOŠKY A PRÍSTROJENIA	[Symbol]	[Symbol]	
[Symbol]	[Symbol]	REKREAČNO-ODPOČÍVAČNÉ PLOŠKY	[Symbol]	[Symbol]	PL VÝHEĎ VTL	[Symbol]	[Symbol]	ZASTAVENÉ PRÍSTROJE AUTOMOBILOVÉ HO	[Symbol]	[Symbol]	
[Symbol]	[Symbol]	PLOŠKA NA REKREATIVNÚ	[Symbol]	[Symbol]	REGULÁČNÁ STANICA	[Symbol]	[Symbol]	ROZCHRNA PEŠIEJ DOSTUPNOSŤ ZASTAVOK PHD	[Symbol]	[Symbol]	
[Symbol]	[Symbol]	PONIE, ROZSAH NIK	[Symbol]	[Symbol]	OBČASNÍK VODOVOD	[Symbol]	[Symbol]	OCHRANNE PÁSMA CEST	[Symbol]	[Symbol]	
[Symbol]	[Symbol]	ČISTOPIS	[Symbol]	[Symbol]	KANALIZÁČIA	[Symbol]	[Symbol]	OCHRANNE PÁSMA ÚSTRA	[Symbol]	[Symbol]	
[Symbol]	[Symbol]	ZELEŇ VEŠKIE, VÝPLŇOVÁ, OCHRANNA	[Symbol]	[Symbol]	OKANALIZOVANIE SEŇENÉHO REGIONU	[Symbol]	[Symbol]	REKREAČNÝ PRÍSTAV	[Symbol]	[Symbol]	
[Symbol]	[Symbol]		[Symbol]	[Symbol]		[Symbol]	[Symbol]	KORIDOR NA ZVŠEENÉ	[Symbol]	[Symbol]	

MAPOVÝ FODKLAD © GIG, BRATILAVA

Obec Zálesie
 Územný plán obce - čistopis
 1:500
 1:1000
 1:2000

OCHRANA PRÍRODY A TVORBA KRAJINY A PRVKOV MÚSES